

DOMASZÉK

KÖZSÉG

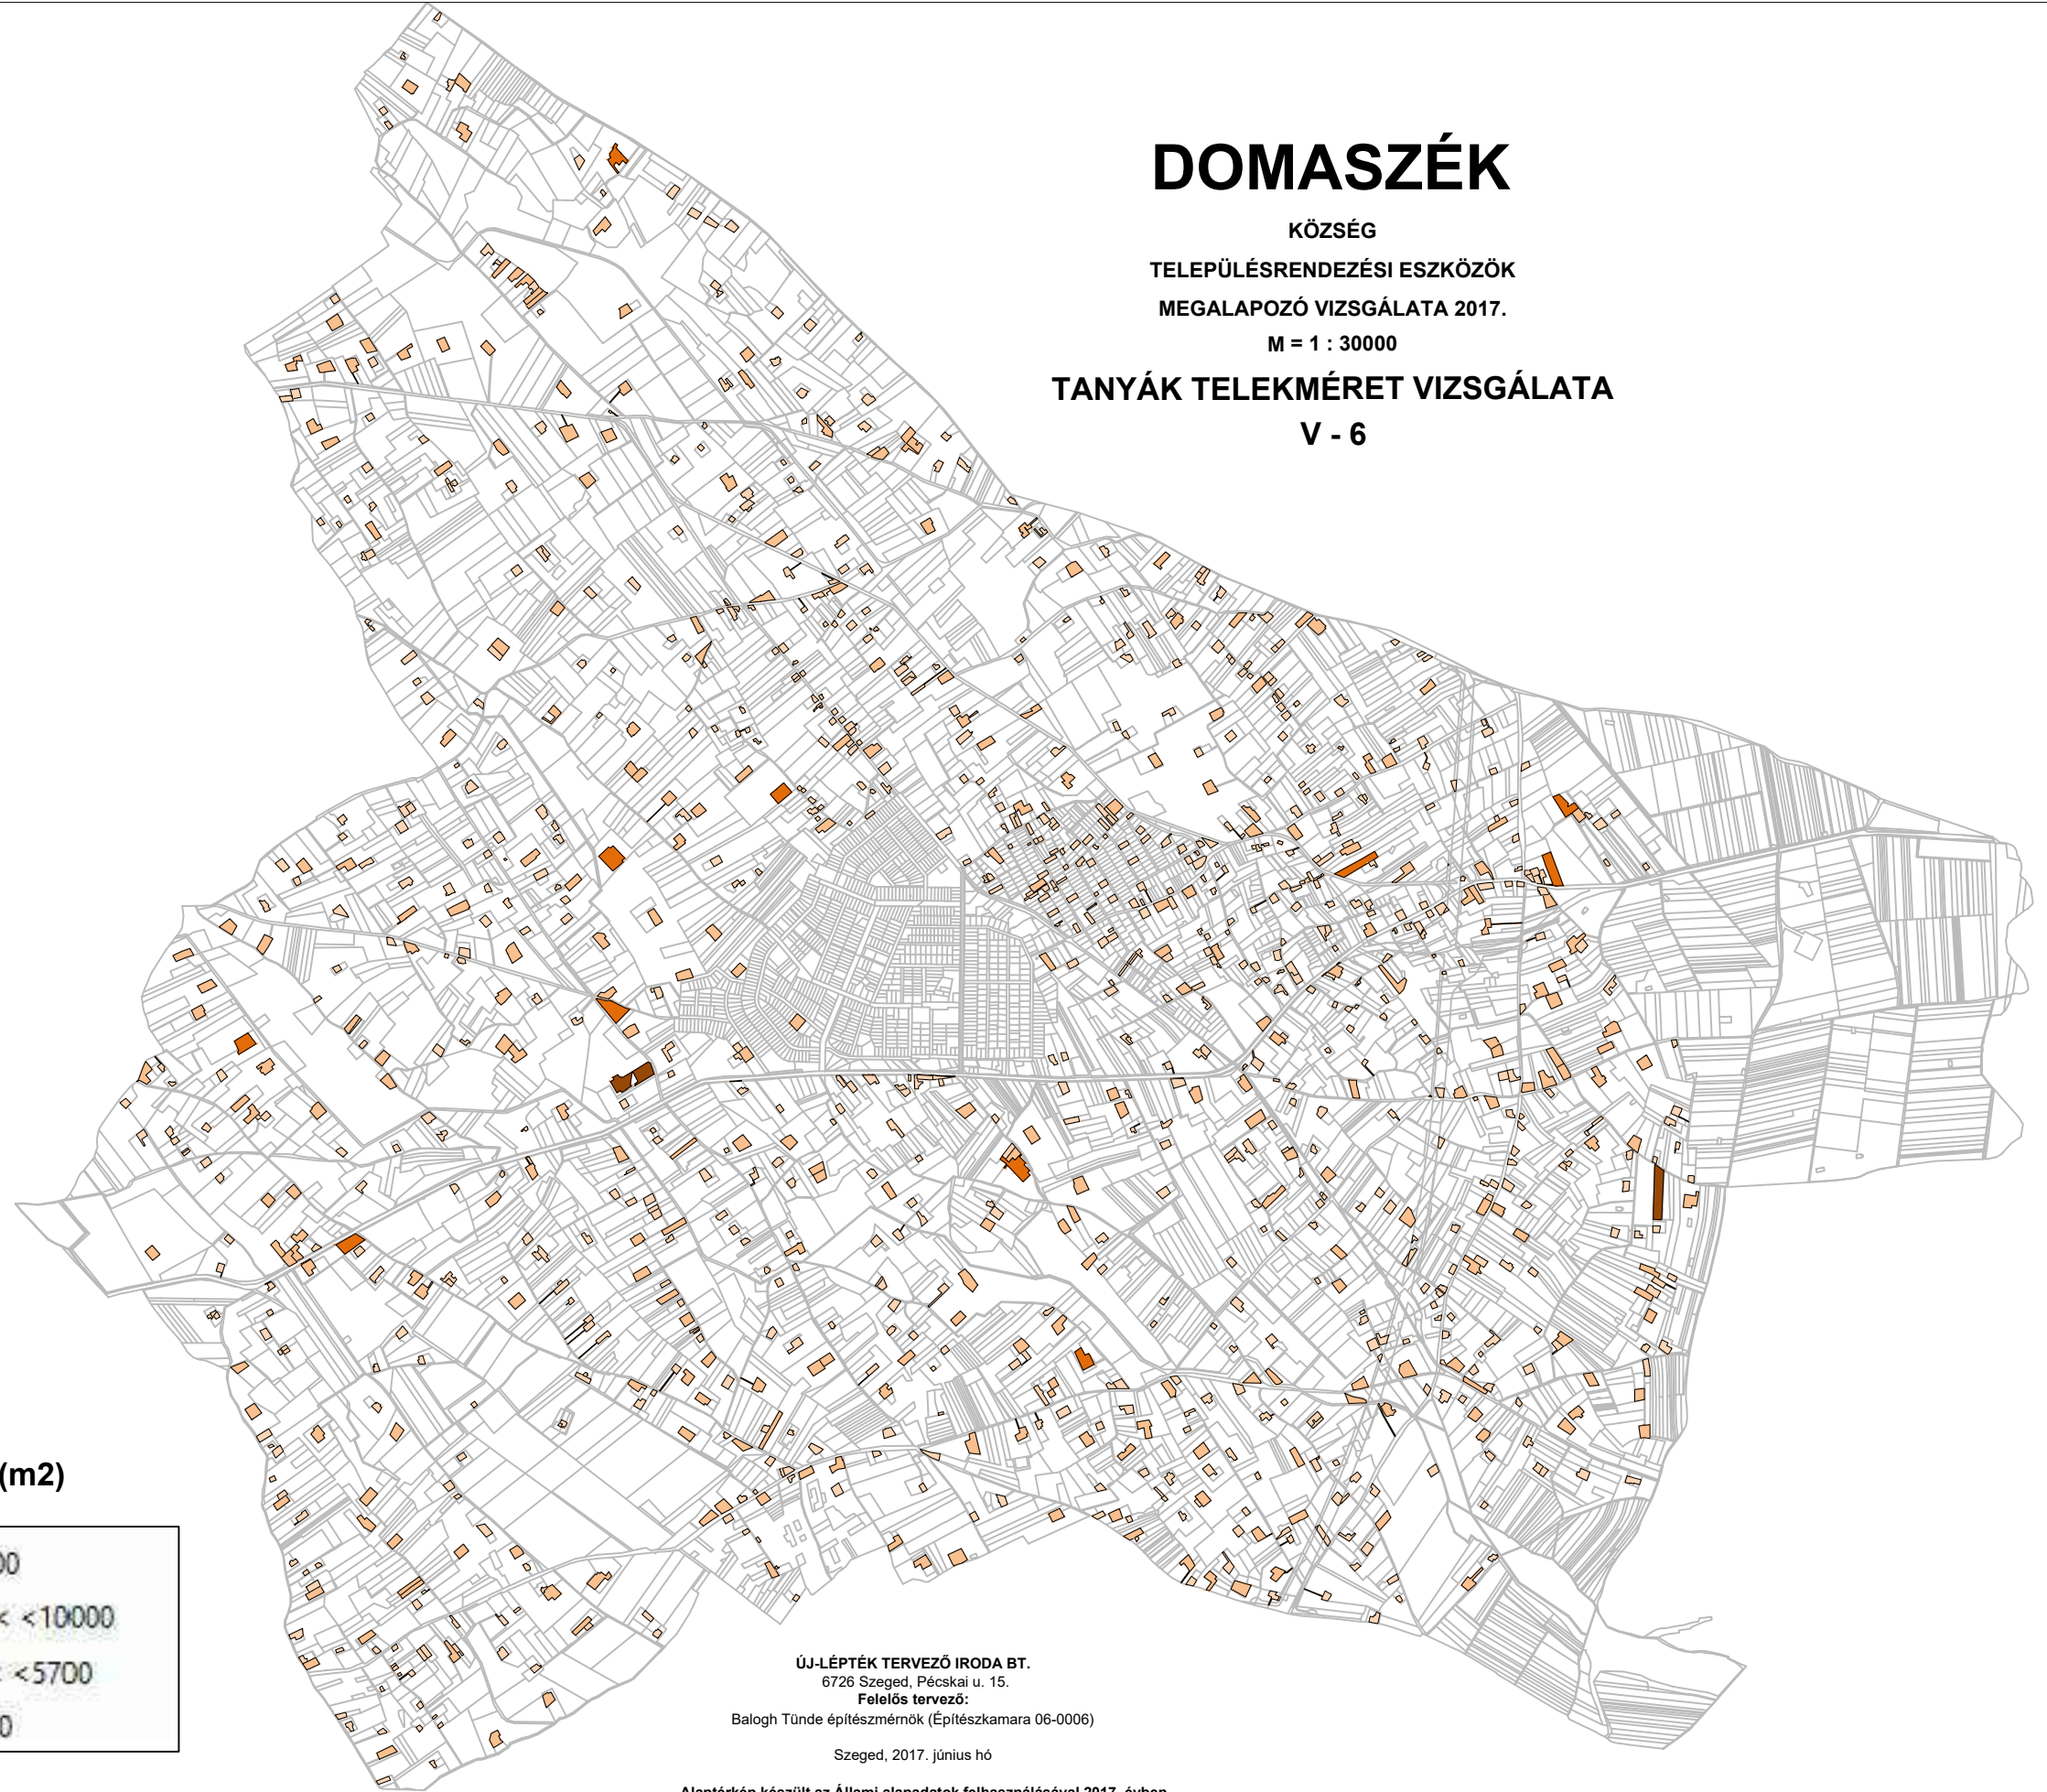
TELEPÜLÉSRENDEZÉSI ESZKÖZÖK

MEGALAPOZÓ VIZSGÁLATA 2017.



M = 1 : 30000

TANYÁK TELEKMÉRET VIZSGÁLATA

V - 6



Jelmagyarázat (m2)

	> 10000
	5700 < < 10000
	2800 < < 5700
	< 2800

ÚJ-LÉPTÉK TERVEZŐ IRODA BT.

6726 Szeged, Pécskai u. 15.

Felelős tervező:

Balogh Tünde építészmérnök (Építészkamara 06-0006)

Szeged, 2017. június hó

Alaptérkép készült az Állami alapadatok felhasználásával 2017. évben