

DOMASZÉK

KÖZSÉG

TELEPÜLÉSRENDEZÉSI ESZKÖZÖK 2017.

BELTERÜLET ÉS KÖRNYÉKE

SZENNYVÍZCSATORNA HÁLÓZAT

T - 3


M = 1 : 6000

	MEGLÉVŐ:	TERVEZETT:
SZENNYVÍZ GRAVITÁCIÓS VEZETÉK		
SZENNYVÍZ VÁKUUMVEZETÉK		
SZENNYVÍZ NYOMÓVEZETÉK		
SZENNYVÍZ ÁTEMELŐ		
VÁKUUM GÉPHÁZ		

ÚJ-LÉPTÉK TERVEZŐ IRODA BT. SZEGED
TRT felelős tervező: BALOGH TÜNDE Építészmérnök
(Cs. M. Építészkamara TT-06-0006)
Kiss István Víziközmű tervező
(TV-T/06/0383/H-1781/08)

Szeged, 2017. március hó

Készült az Állami alapadatok felhasználásával

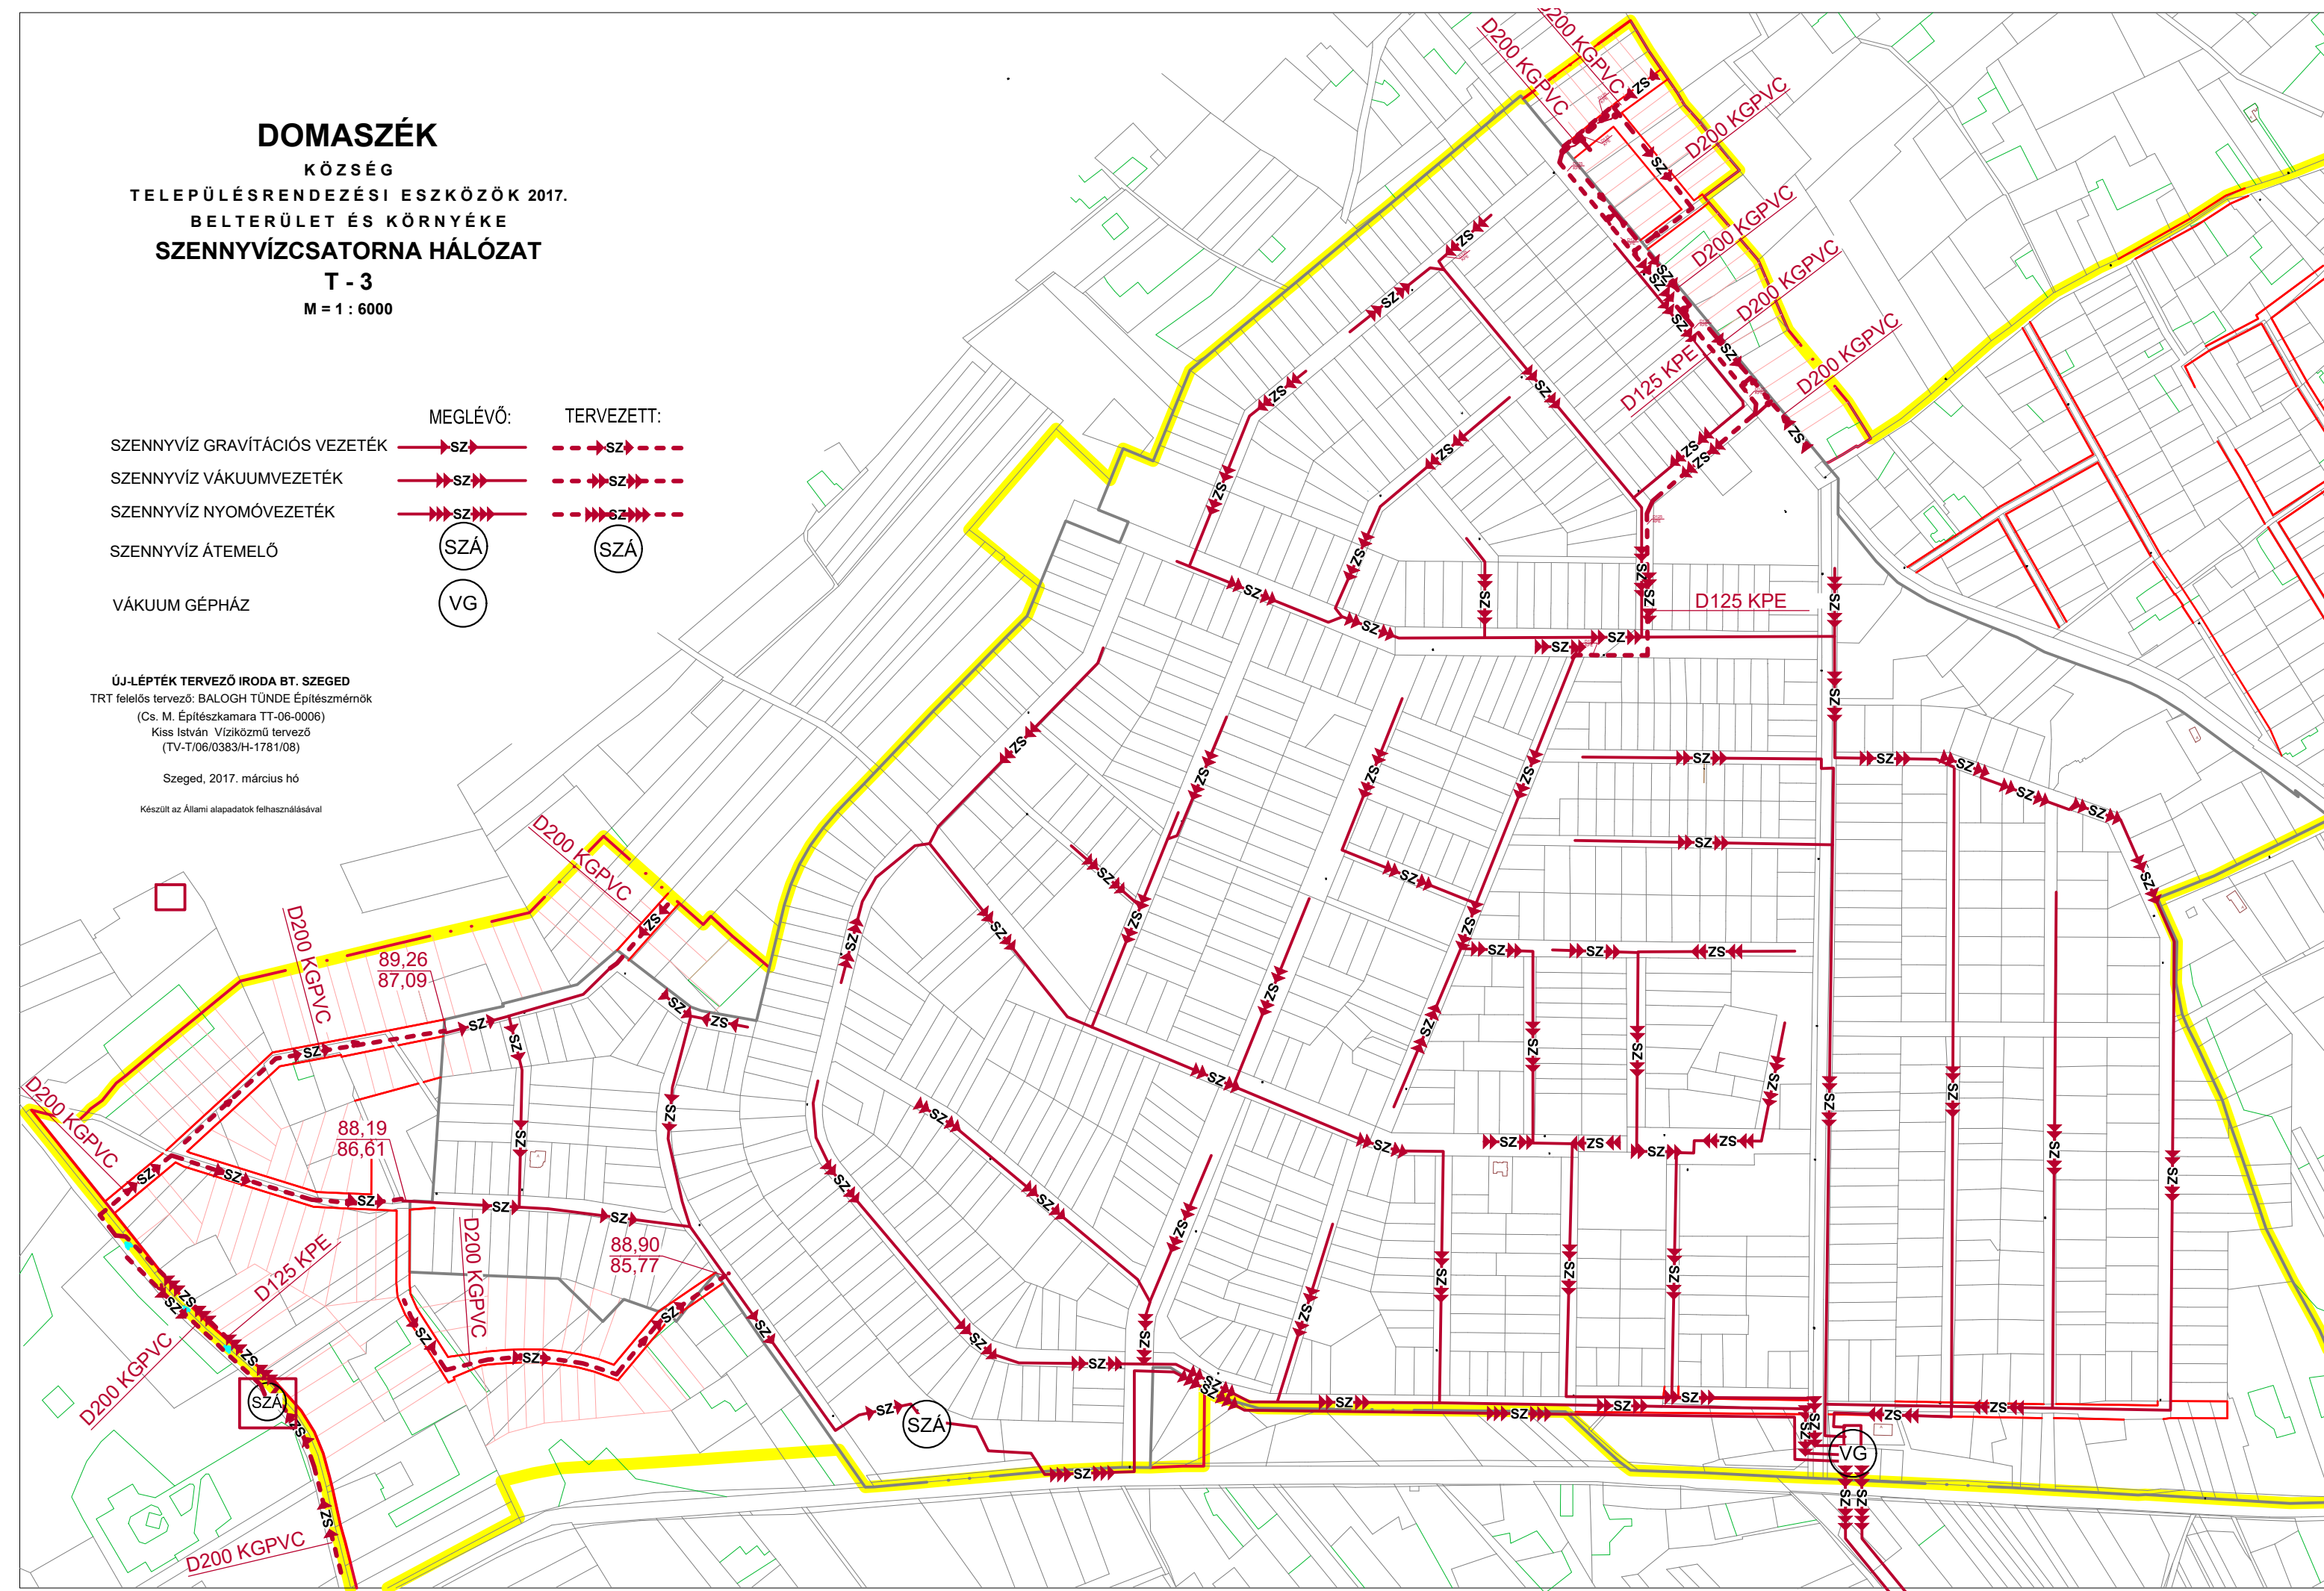

D125 KPE SZENNYVÍZ NYOMÓVEZETÉK D160 KPE SZENNYVÍZ NYOMÓVEZETÉK