

DOMASZÉK

KÖZSÉG





TELEPÜLÉSRENDEZÉSI ESZKÖZÖK 2017.


IGAZGATÁSI TERÜLET

FÖLDGÁZELLÁTÓ HÁLÓZAT

T - 5b

M = 1 : 25000

-  GN Nagynyomású földgáz szállító vezeték
-  Nagyközépnomású földgáz gerincvezeték
-  Középnomású földgáz gerincvezeték
-  Gázfogadó állomás

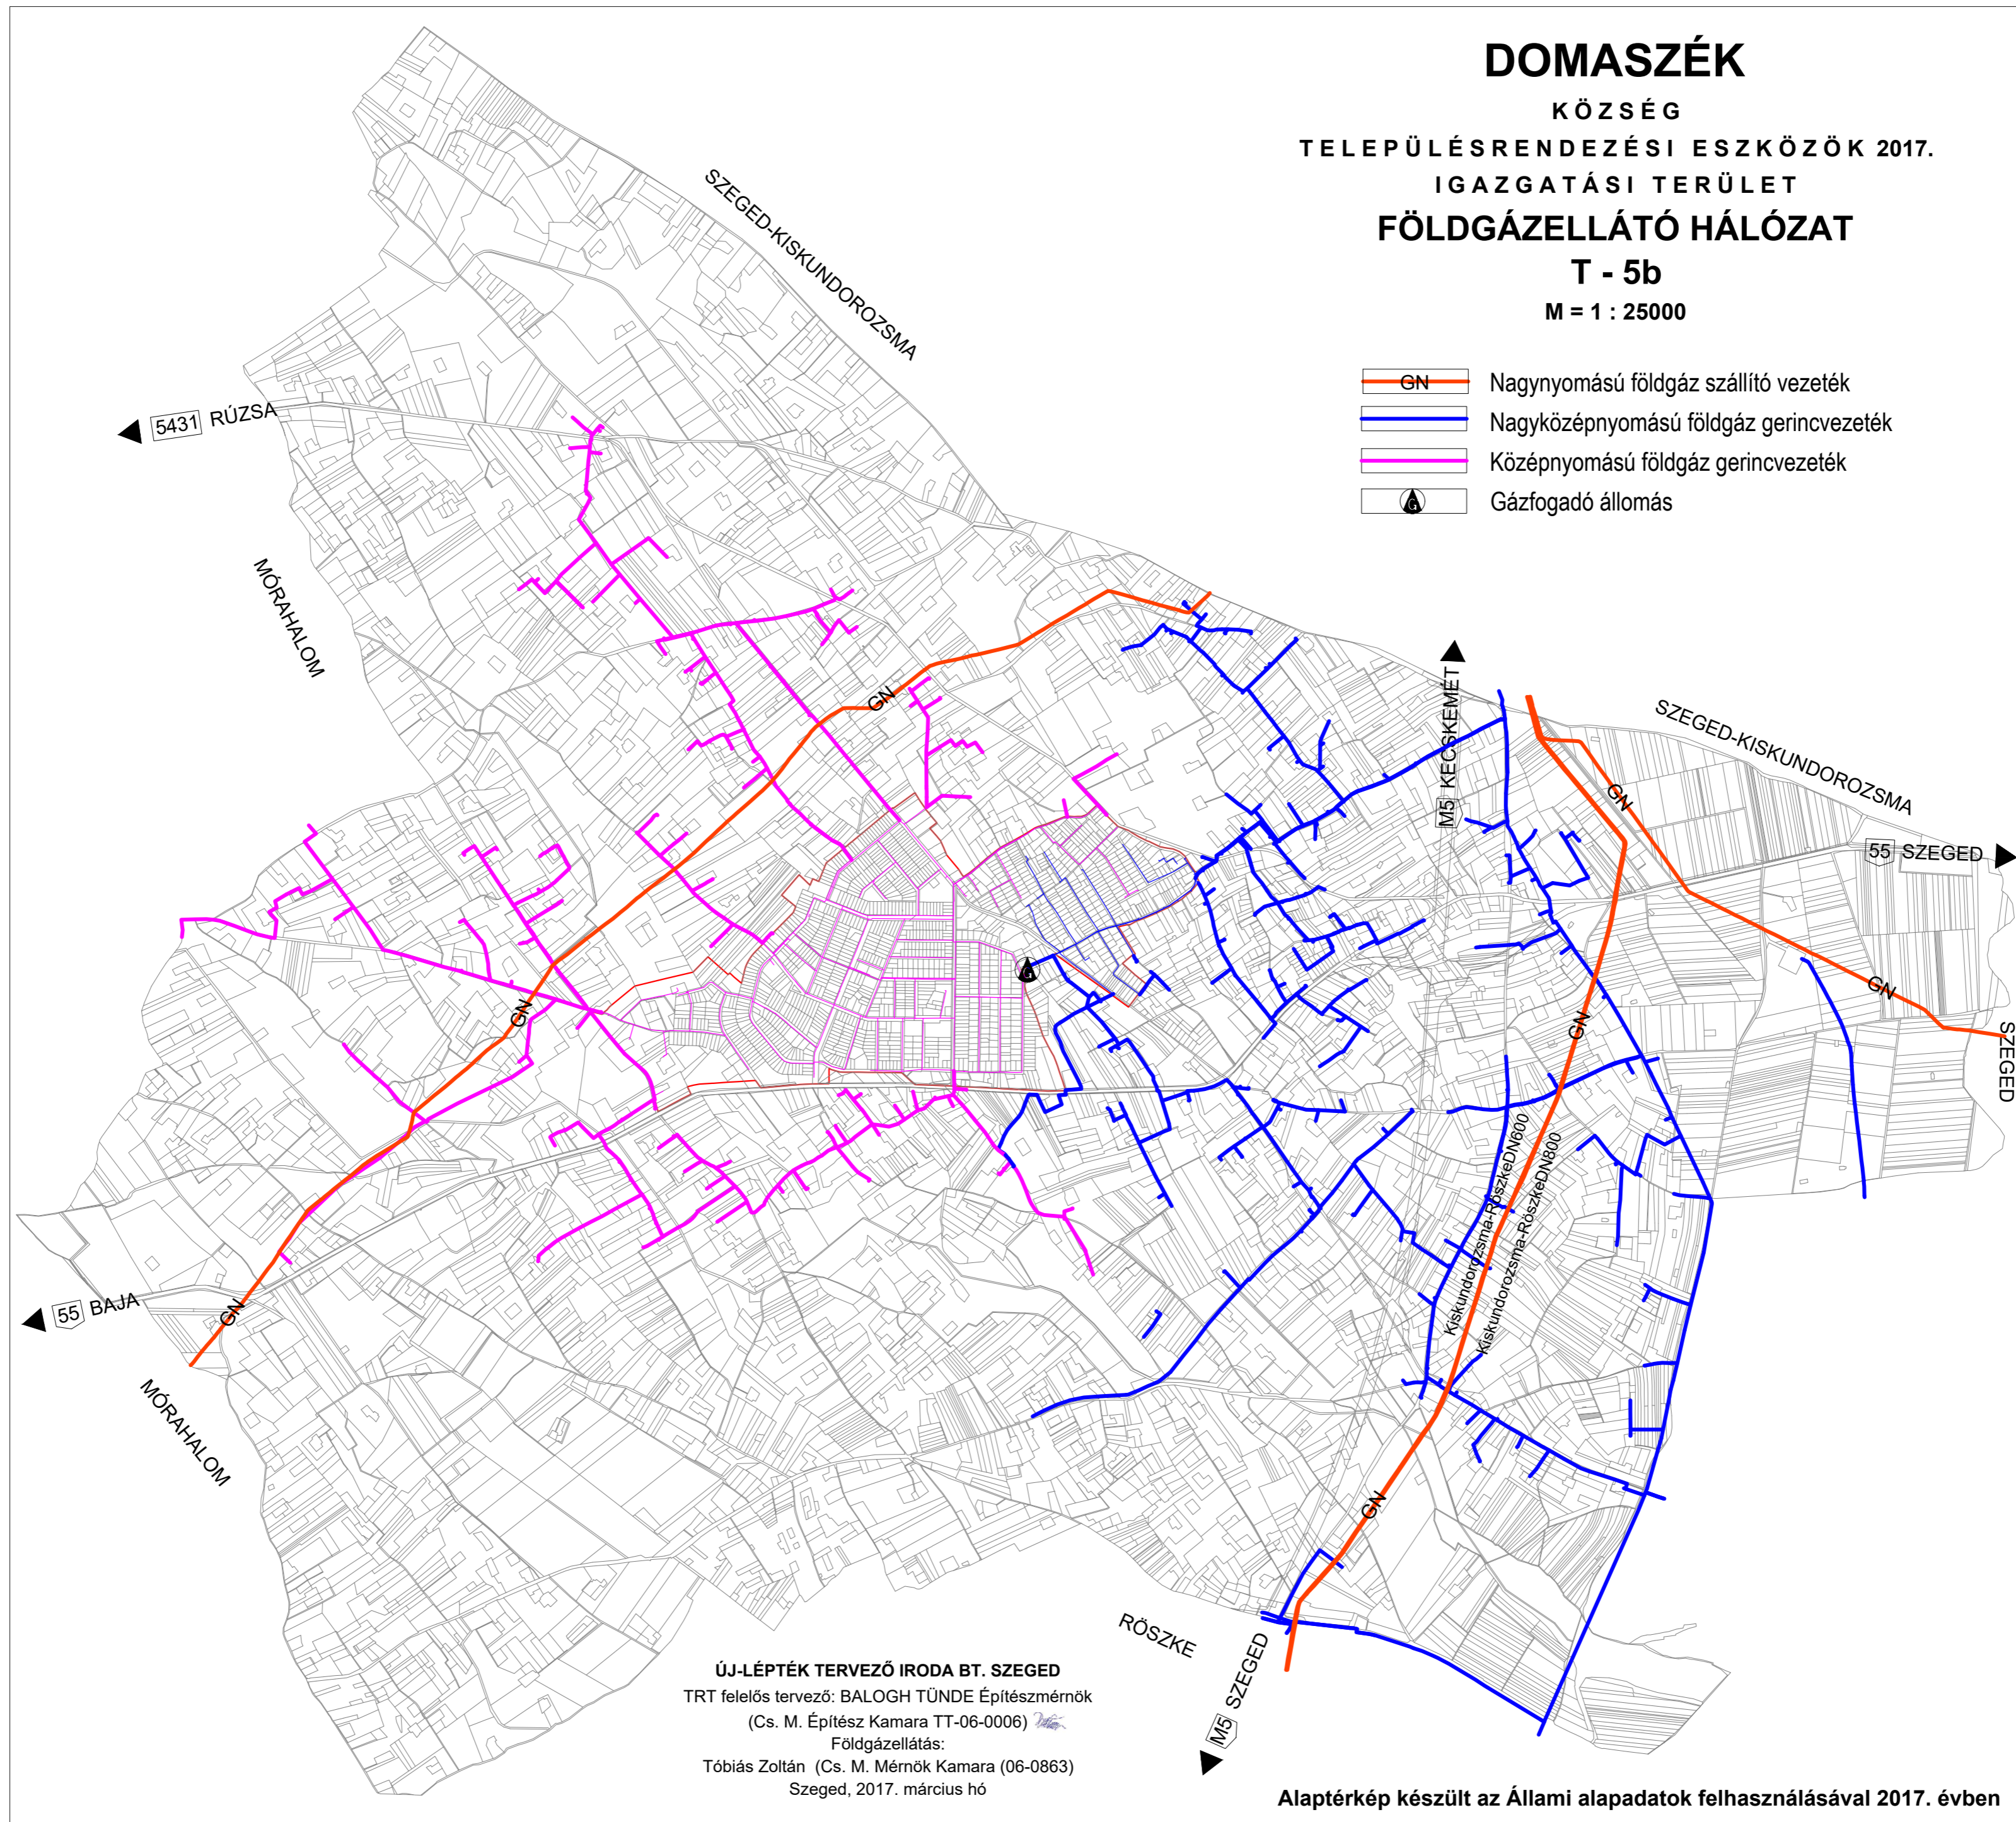

ÚJ-LÉPTÉK TERVEZŐ IRODA BT. SZEGED
TRT felelős tervező: BALOGH TÜNDE Építészmérnök
(Cs. M. Építész Kamara TT-06-0006)
Földgázellátás:
Tóbiás Zoltán (Cs. M. Mérnök Kamara (06-0863)
Szeged, 2017. március hó

Alaptérkép készült az Állami alapadatok felhasználásával 2017. évben